




corte 01 esc. 1/100 @A1

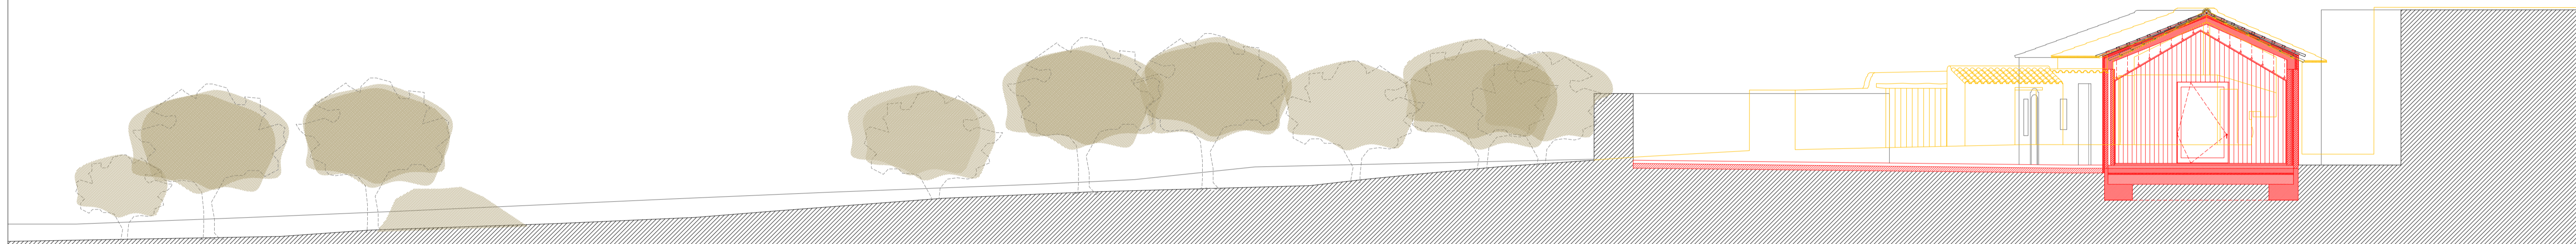

corte 02 esc. 1/100 @A1

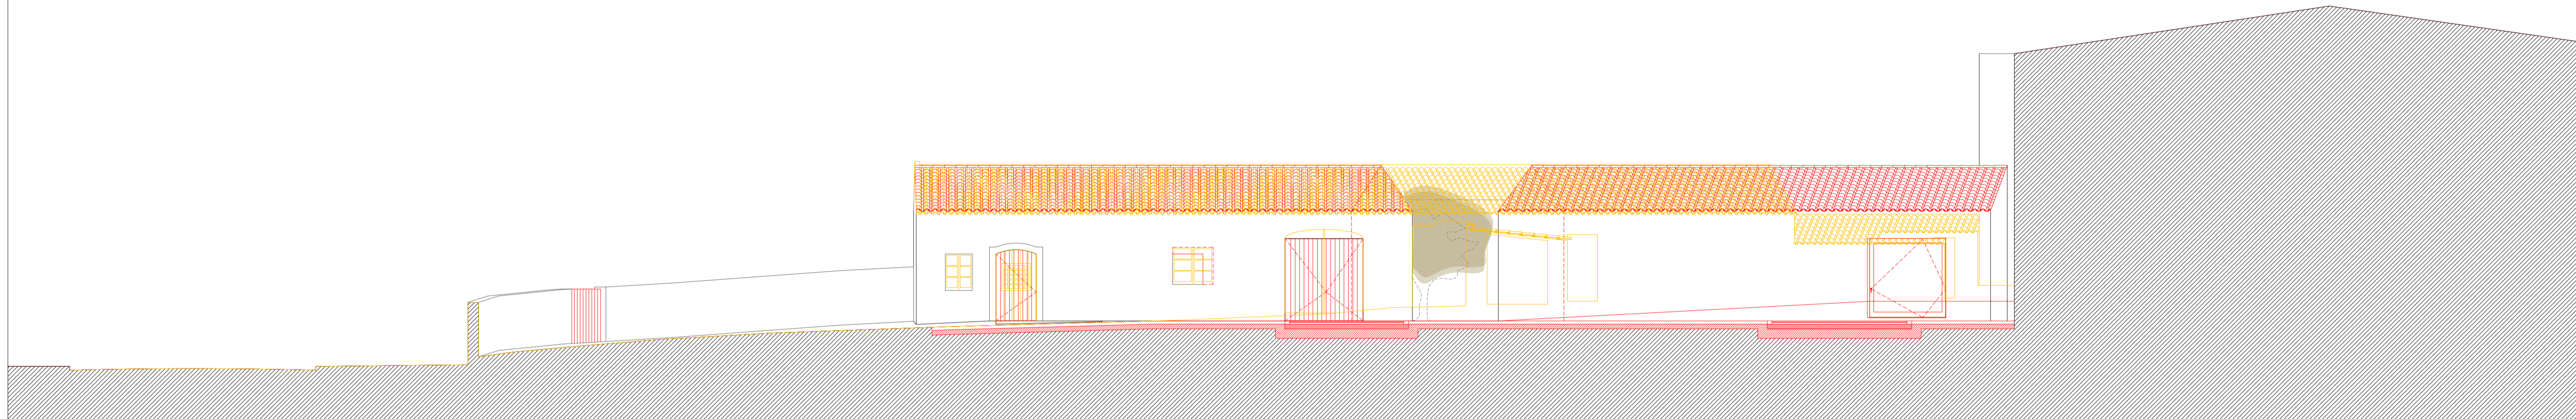

corte 03 esc. 1/100 @A1

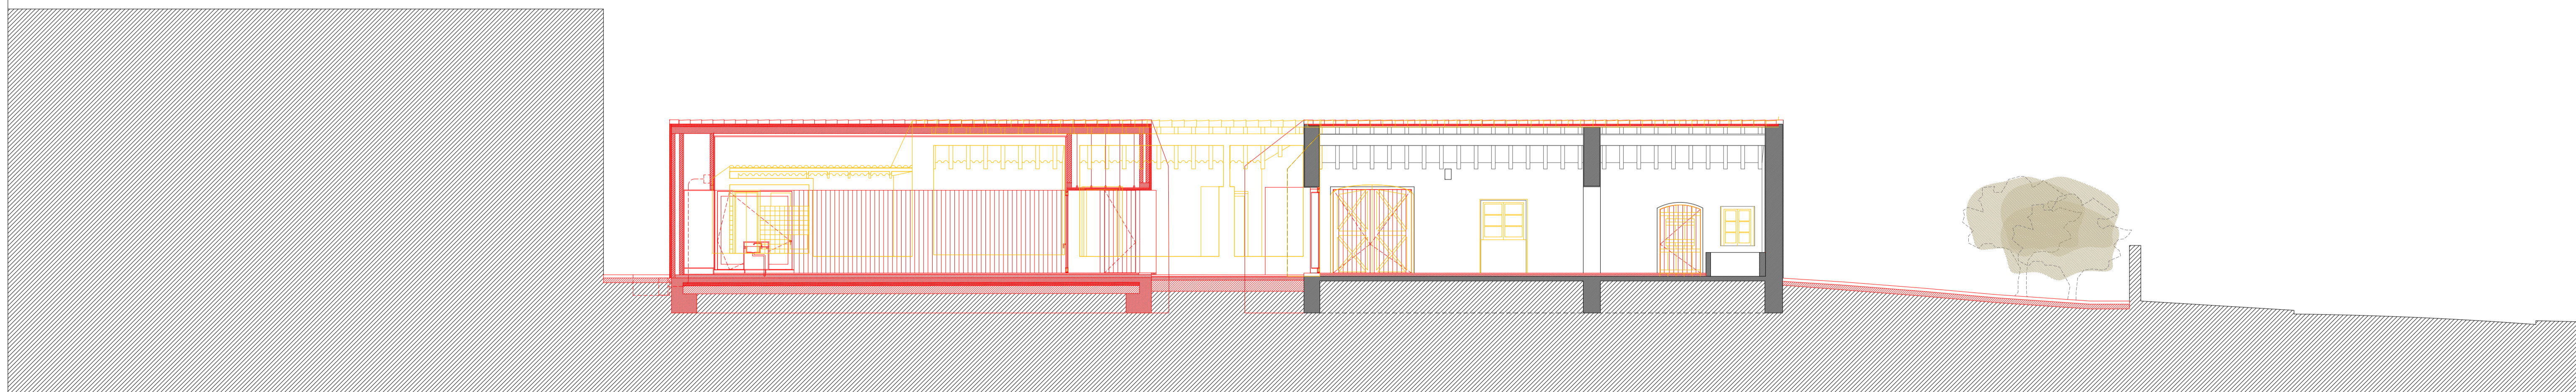

corte 04 esc. 1/100 @A1

ARQUITECTURA REQUERENTE

ARTECI MATTEUS
Francisco Aires Mateus - arquitecto assoc. da O.A. nº 4828-B
Rua de Campolide, 65 - 1070-027 Lisboa - Portugal
T. 351 21 362 75 00 - F. 351 21 362 75 09 - e-mail: @www.airesmateus.com

MUNICÍPIO DE GRÁNDOLA
CÂMARA MUNICIPAL

CASA DA MOSTRA DE PRODUTOS ENDOGENOS. ANTIGA ADEGA ANTÓNIO INÁCIO DA CRUZ. GRÁNDOLA

Desenho: AMARELOS E ENCARNADOS

Desenho: n.º

Desenhos Gerais - Corte 01, Corte 02, Corte 03, Corte 04

Observação: | Complemento e des. n.º | Substitui o desenho n.º | Data: JUN 16 | Escala: 1/100