



PTE 01	LOCALIZAÇÃO	VER DESENHOS GERAIS
	FUNCIONAMENTO	VÃO DE 3 FOLHAS DE REBATER (C X A) (3.425m X 1.80)
MATERIAIS	CONSTITUIÇÃO	- ESTRUTURA VERTICAL EM PERFIS DE 15mm X 70mm - BARRA CHATA DE TRAVAMENTO DE 15mm X 70mm - BASE EM PERFIL DE 150mm X 70mm
	FERRAGENS	- PUXADOR - FECHADURA DE CRUZETA DE ATAQUE AO PAVIMENTO DO TIPO "TESA" OU EQUIVALENTE (3 POR FOLHA) - DOBRADIÇA DE LEME EM AÇO EXECUTADA POR MEDIDA DE ACORDO COM O PESO DO PORTÃO
ACABAMENTOS	SERRALHARIA	PINTADOS A TINTA DE ESMALTE, COR BRANCA RAL 9003
	ACESSÓRIOS	BATENTE DE PAVIMENTO EM AÇO GUIA INFERIOR DE ALUMÍNIO DO TIPO "JNF(N.15.077) EMBUTIDA NO PAVIMENTO" OU EQUIVALENTE
OBSERVAÇÕES	SOLEIRA	TUOLEIRA ARTESANAL DO TIPO "S.PEDRO DO CORVAL" OU EQUIVALENTE.
	CHAVE	PREVER CHAVES NO VÃO NO INTERIOR E EXTERIOR


PTE 02	LOCALIZAÇÃO	VER DESENHOS GERAIS
	FUNCIONAMENTO	VÃO DE 2 FOLHAS DE REBATER (C X A) (2.305m X 1.80)
MATERIAIS	CONSTITUIÇÃO	- ESTRUTURA VERTICAL EM PERFIS DE 15mm X 70mm - BARRA CHATA DE TRAVAMENTO DE 15mm X 70mm - BASE EM PERFIL DE 150mm X 70mm
	FERRAGENS	- PUXADOR - FECHADURA DE CRUZETA DE ATAQUE AO PAVIMENTO DO TIPO "TESA" OU EQUIVALENTE (3 POR FOLHA) - DOBRADIÇA DE LEME EM AÇO EXECUTADA POR MEDIDA DE ACORDO COM O PESO DO PORTÃO
ACABAMENTOS	SERRALHARIA	PINTADOS A TINTA DE ESMALTE, COR BRANCA RAL 9003
	ACESSÓRIOS	BATENTE DE PAVIMENTO EM AÇO GUIA INFERIOR DE ALUMÍNIO DO TIPO "JNF(N.15.077) EMBUTIDA NO PAVIMENTO" OU EQUIVALENTE
OBSERVAÇÕES	SOLEIRA	TUOLEIRA ARTESANAL DO TIPO "S.PEDRO DO CORVAL" OU EQUIVALENTE.
	CHAVE	PREVER CHAVES NO VÃO NO INTERIOR E EXTERIOR

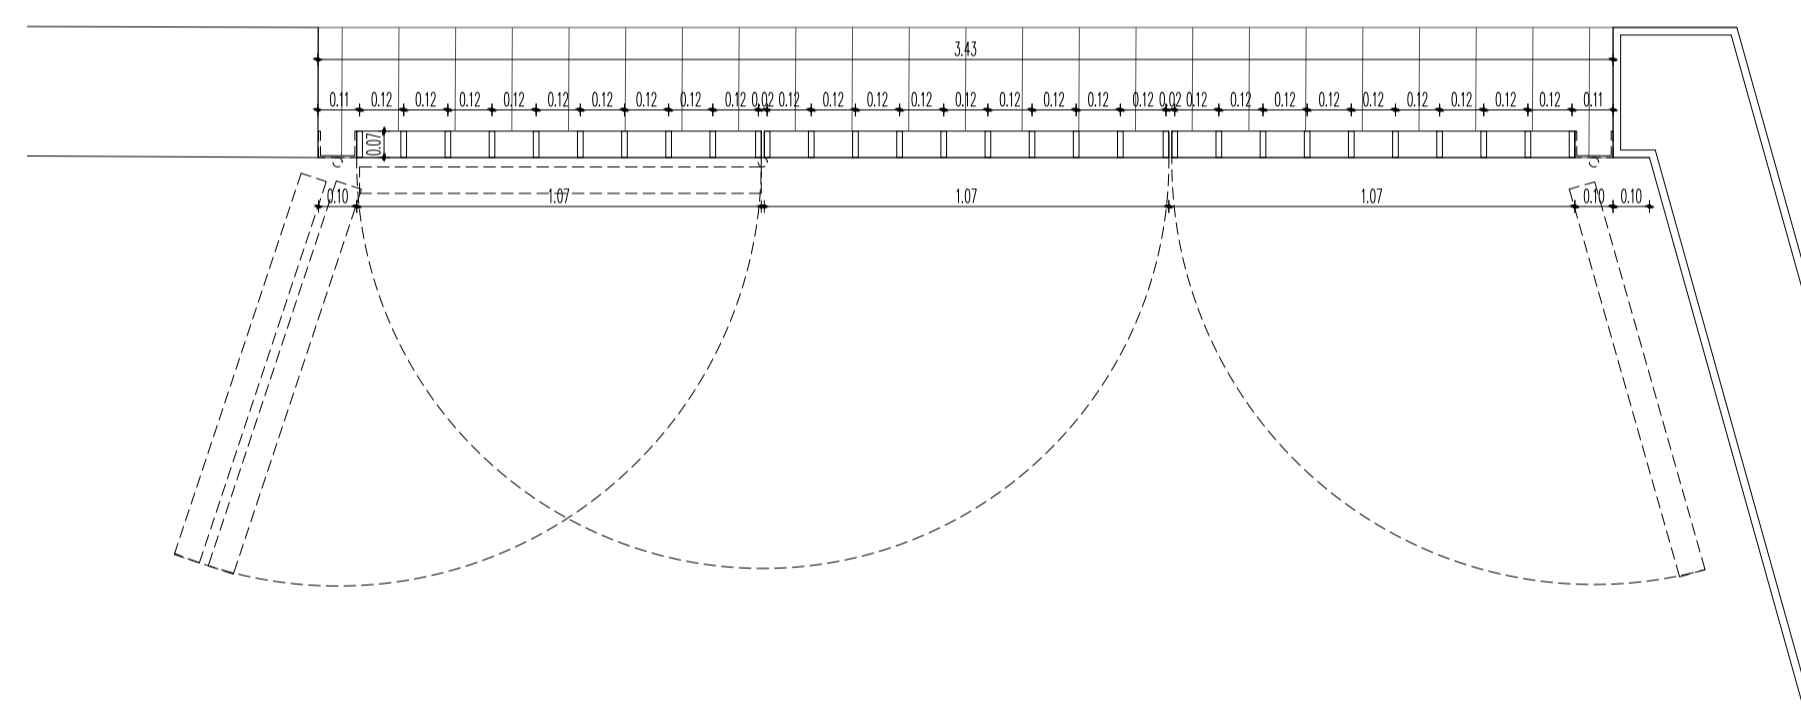


planta PTE01 esc. 1/20 @A1

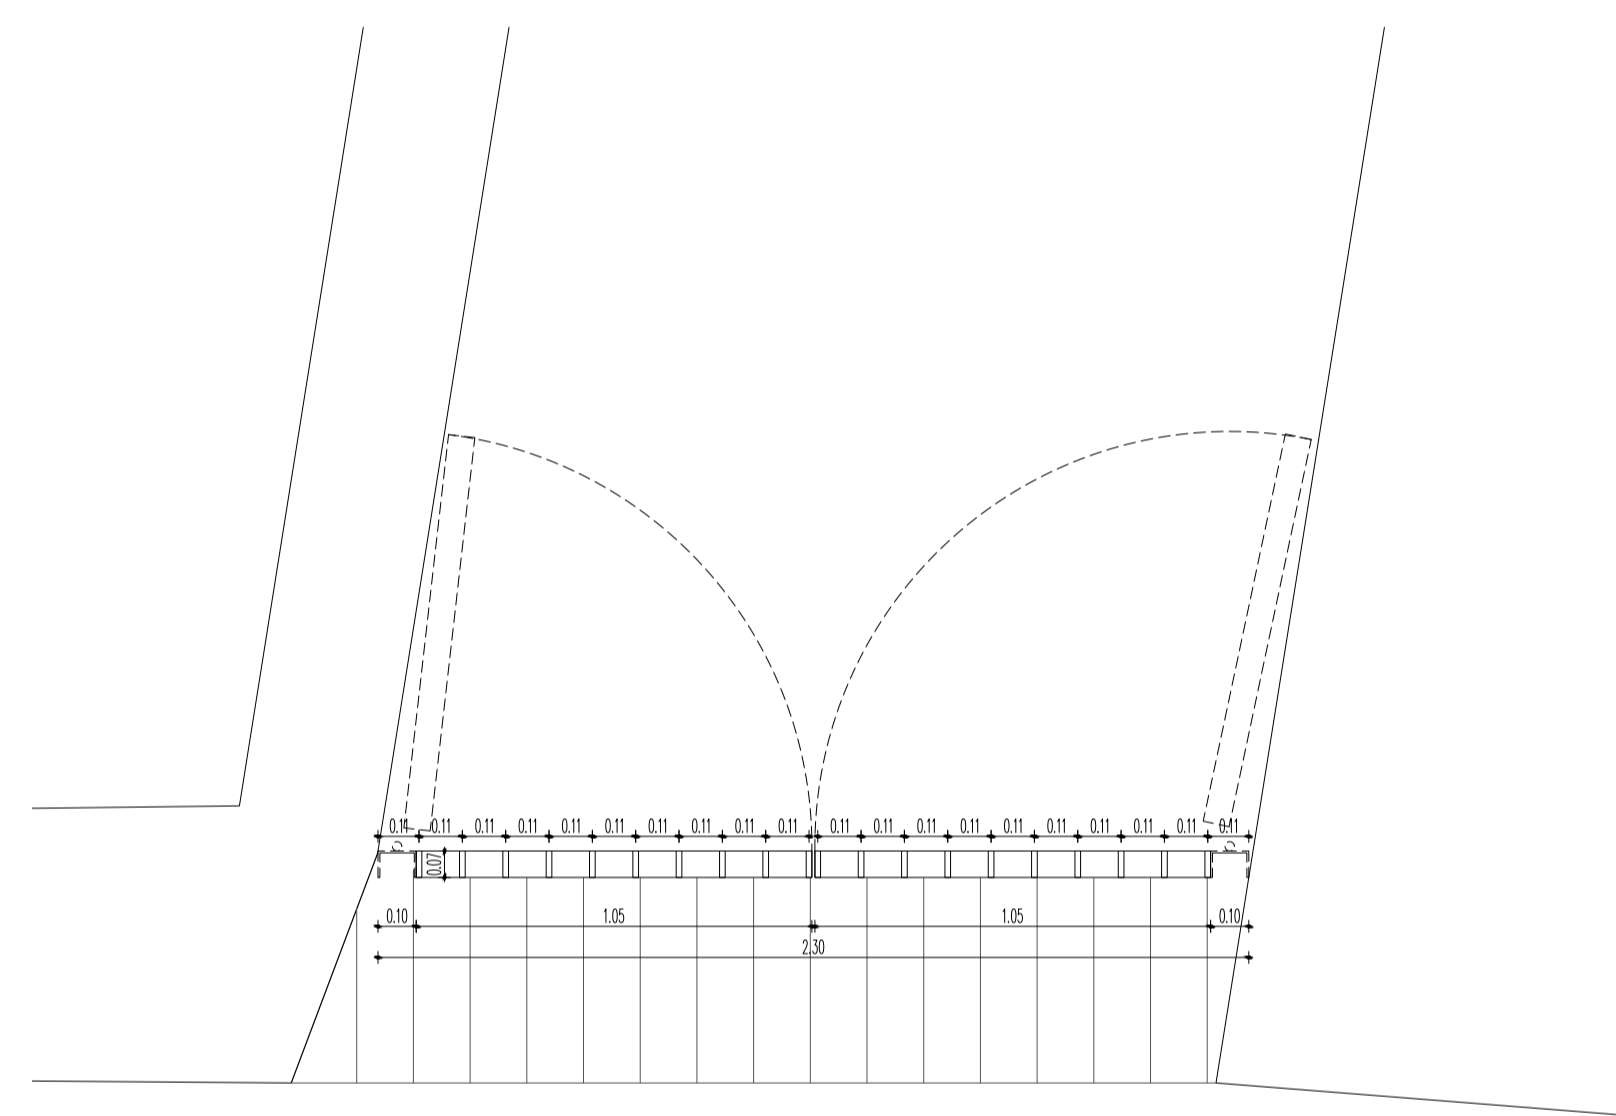


planta PTE02 esc. 1/20 @A1

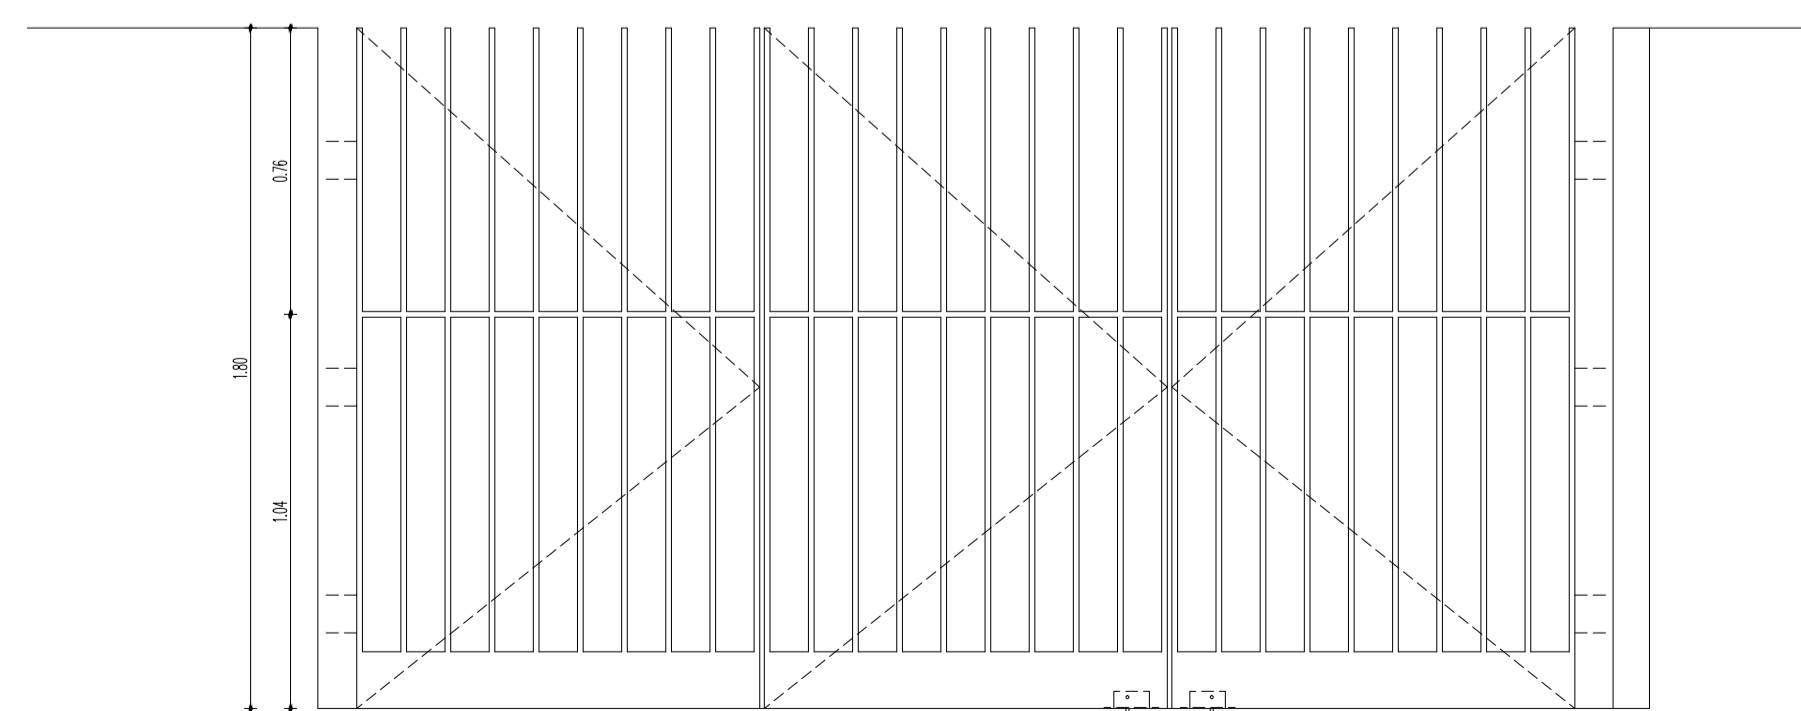


alçado PTE01 esc. 1/20 @A1

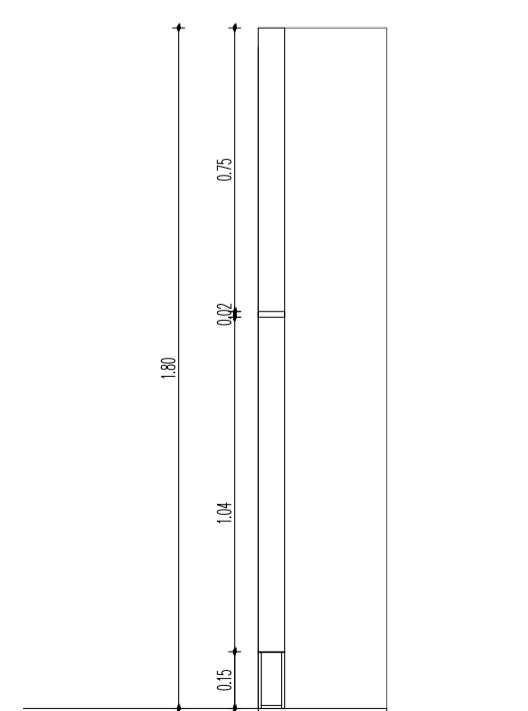

corde PTE01 esc. 1/20 @A1

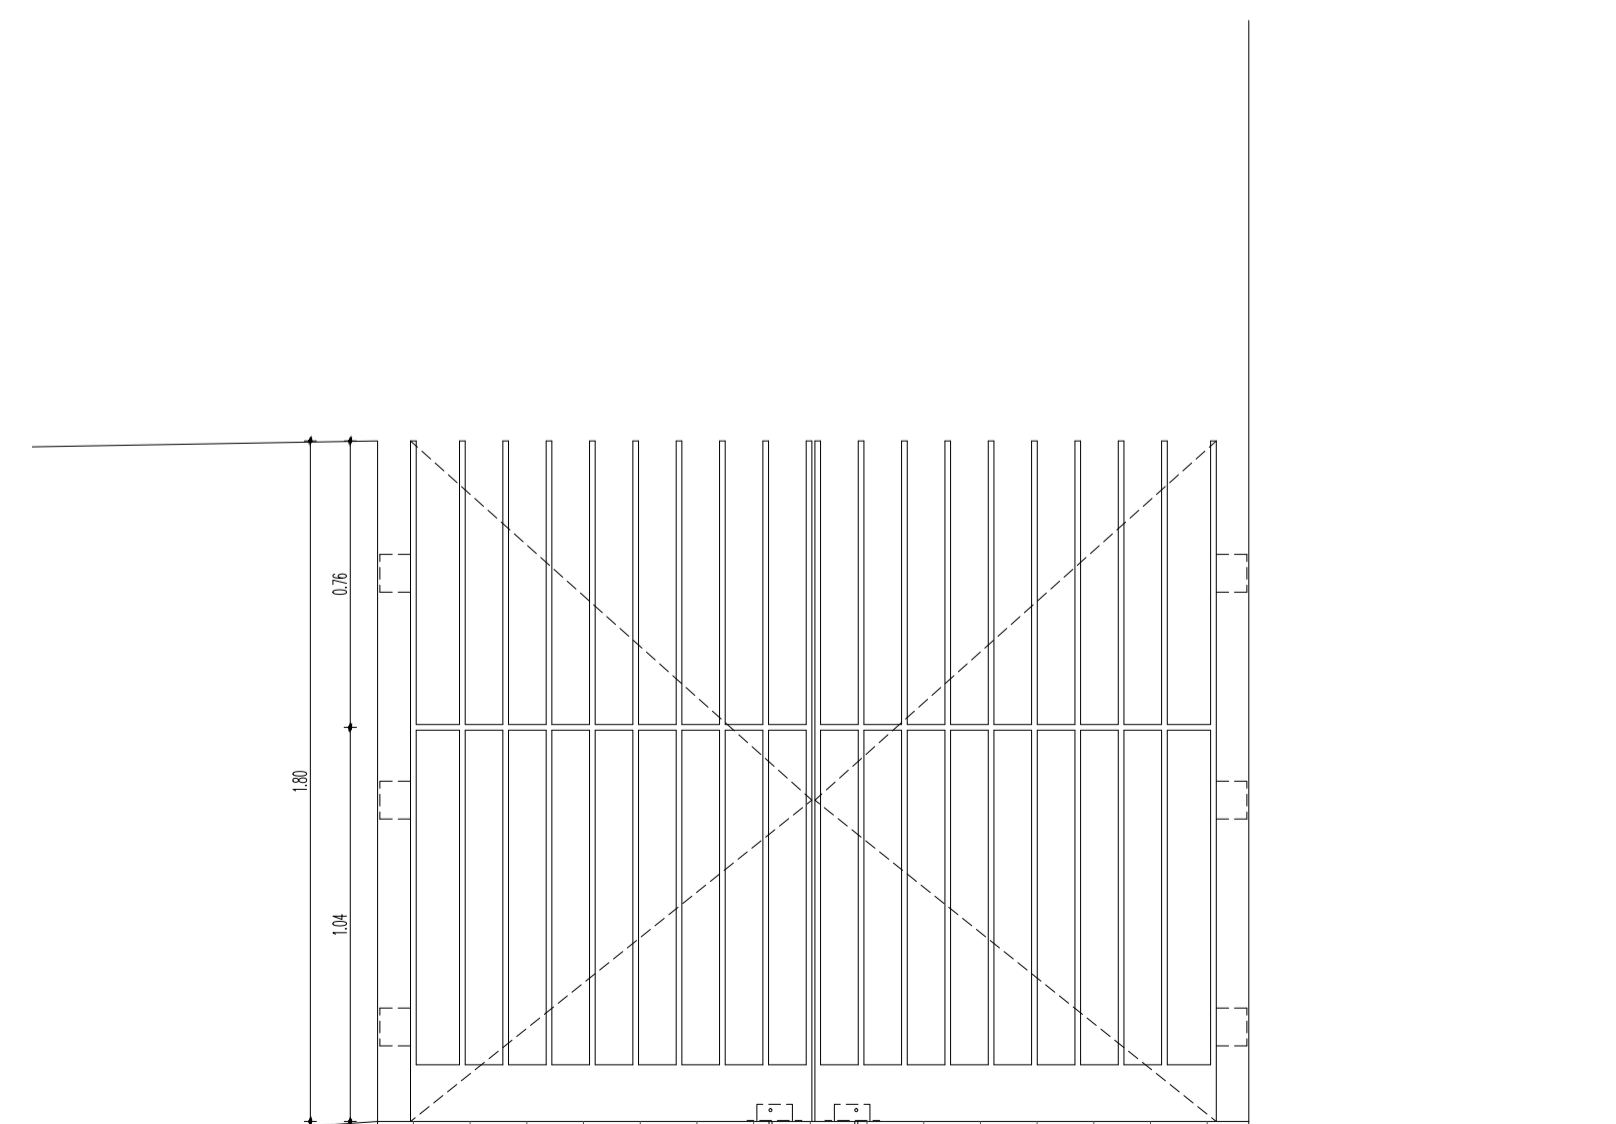

alçado PTE02 esc. 1/20 @A1

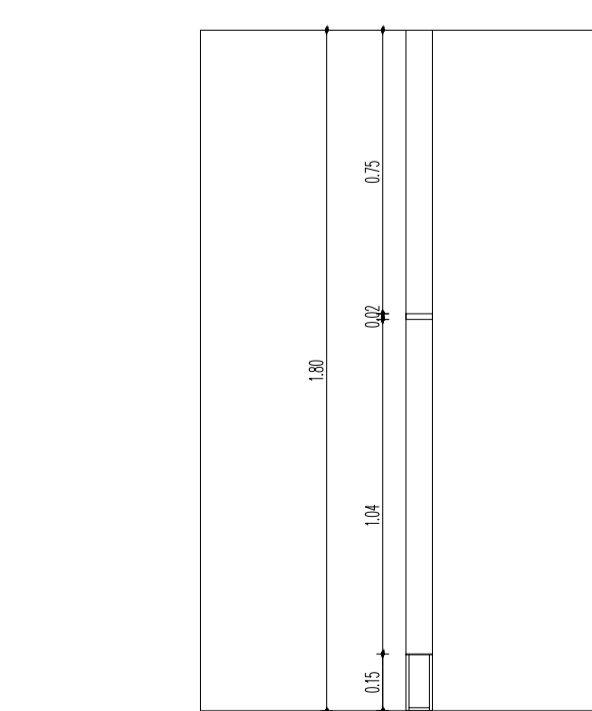

corde PTE02 esc. 1/20 @A1

ARQUITECTURA REQUERENTE

INPEC MATTEUS
Francisco Aires Mateus - arquitecto insc. na O.A. nº 4802 S
Rua de Campolide, 65 - 1070-027 Lisboa - Portugal
T: 351 21 362 75 00 - F: 351 21 362 75 09 - e-mail: @inpecmatteus.com

MUNICÍPIO DE GRÂNDOLA
CÂMARA MUNICIPAL

CASA DA MOSTRA DE PRODUTOS ENDOGENOS. ANTIGA ADEGA ANTÓNIO INÁCIO DA CRUZ. GRÂNDOLA

Desenho: PROJECTO DE EXECUÇÃO Desenho n.º

Mapa de Serralharias - VÃOS PTE01 e PTE02

Observações: | Complemento o del. n.º | Substitui o desenho n.º | Data: JUN 16 | Escala: 1/20