


C.M.G.  
D.O.

Pavimentações Diversas 2024

Planta de Localização



PROJ: Eng. Paula Brito  
DES: V. P.  
Data: Setembro 2024

|         |          |
|---------|----------|
| ESCALA  | FOLHA Nº |
| 1/50000 | 1        |

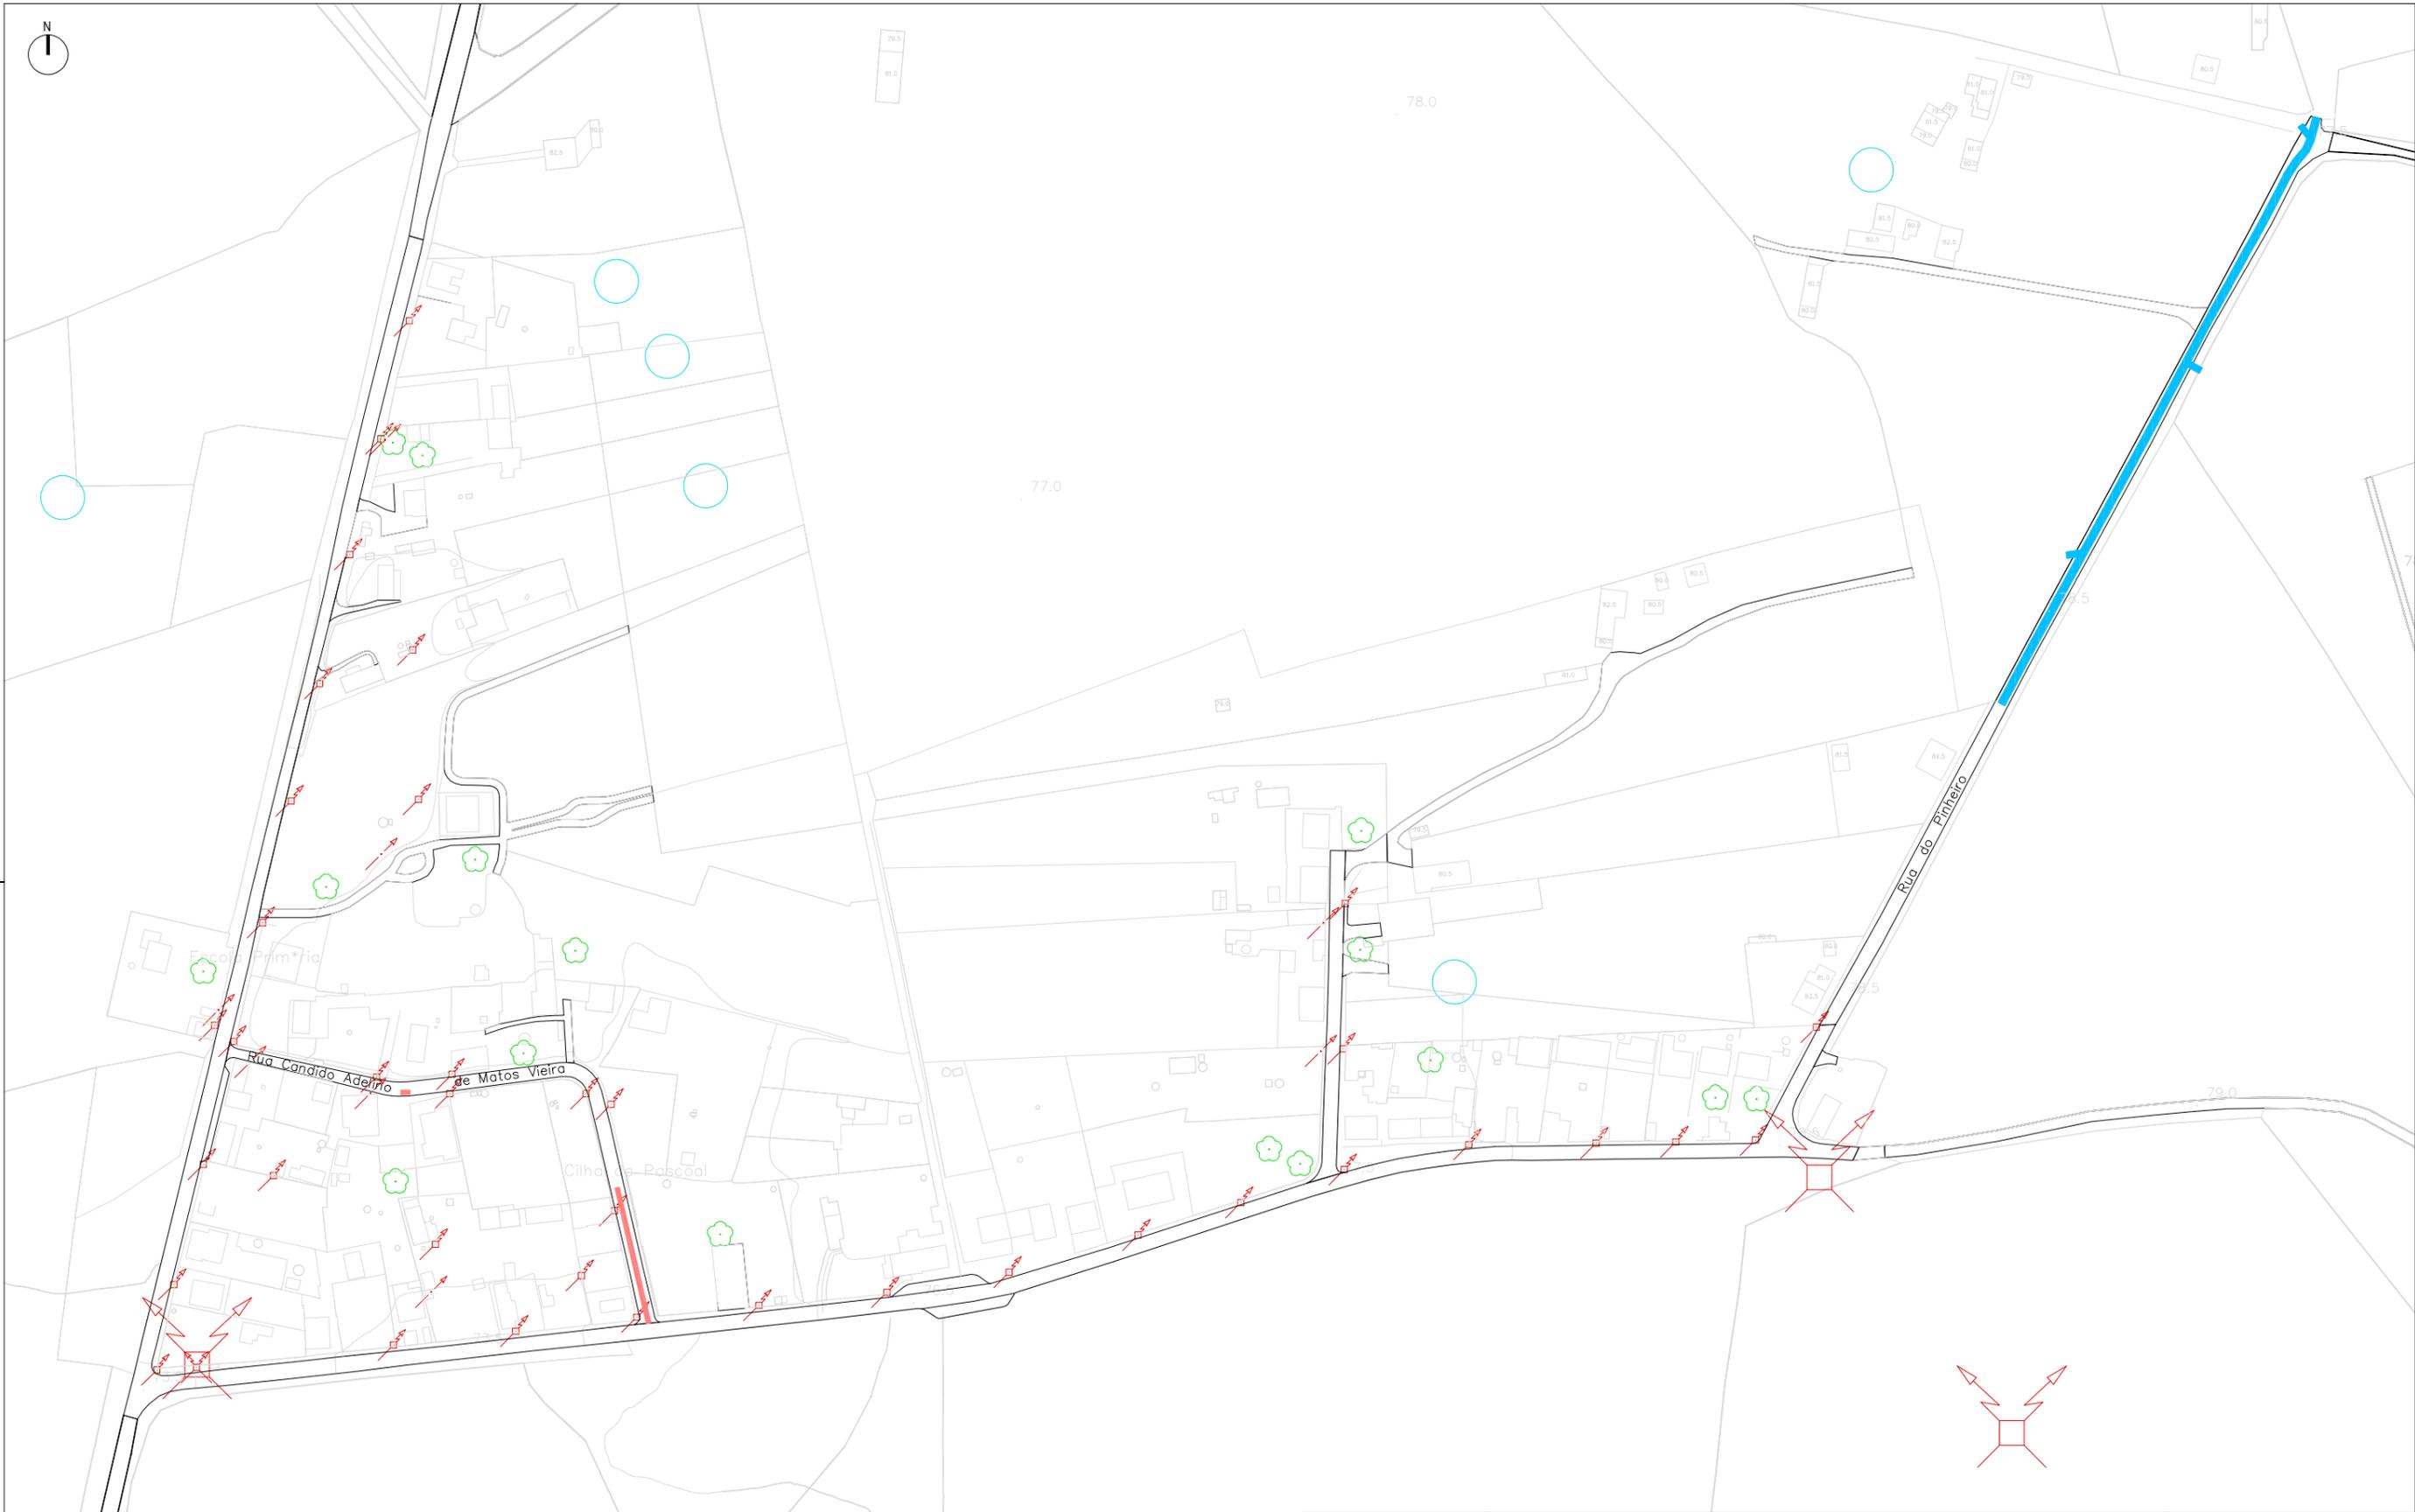

- Faixa de rodagem a pavimentar
- Faixa de rodagem a pavimentar com abertura de caixa (ver des. nº 3)

|   |   |  |  |                      |
|---|---|--|--|----------------------|
| <br><b>C.M.G.</b><br><b>D.O.</b> | <b>Pavimentações Diversas 2024</b><br><b>Silha do Pascoal</b> |  | PROJ: Eng. Paula Brito<br>DES: V. P.           |                      |
|   | <b>Planta</b>   |  | Data: Setembro 2024<br>ESCALA<br><b>1/2000</b> | FOLHA Nº<br><b>2</b> |

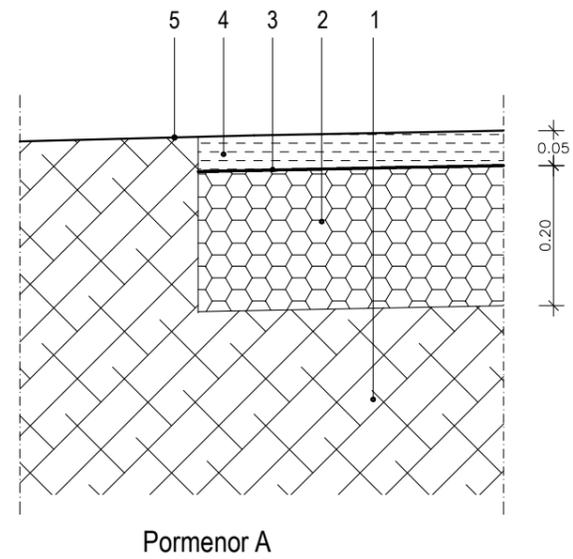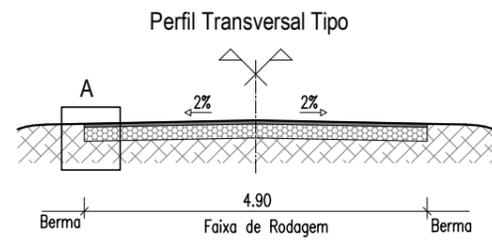

LEGENDA

- 1 - Base existente
- 2 - Base em tout-venant de 1º, calcário britado com 20cm de espessura
- 3 - Rega de impregnação betuminosa MC-70, a 2kg/m<sup>2</sup>
- 4 - Betão betuminoso com 5cm de espessura
- 5 - Berma terreno natural compactado



C.M.G.  
D.O.

Pavimentações Diversas 2024  
Silha do Pascoal - Rua do Pinheiro

Perfil Transversal Tipo  
Pormenor

PROJ: Eng. Paula Brito

DES: V. P.

Data: Setembro 2024

ESCALA  
1/100  
1/10

FOLHA Nº  
3



C.M.G.  
D.O.

# Pavimentações Diversas 2024 Aldeia da Justa

PROJ: Eng. Paula Brito

DES: V. P.

Data: Setembro 2024


ESCALA

1/1500

FOLHA Nº

4

Planta

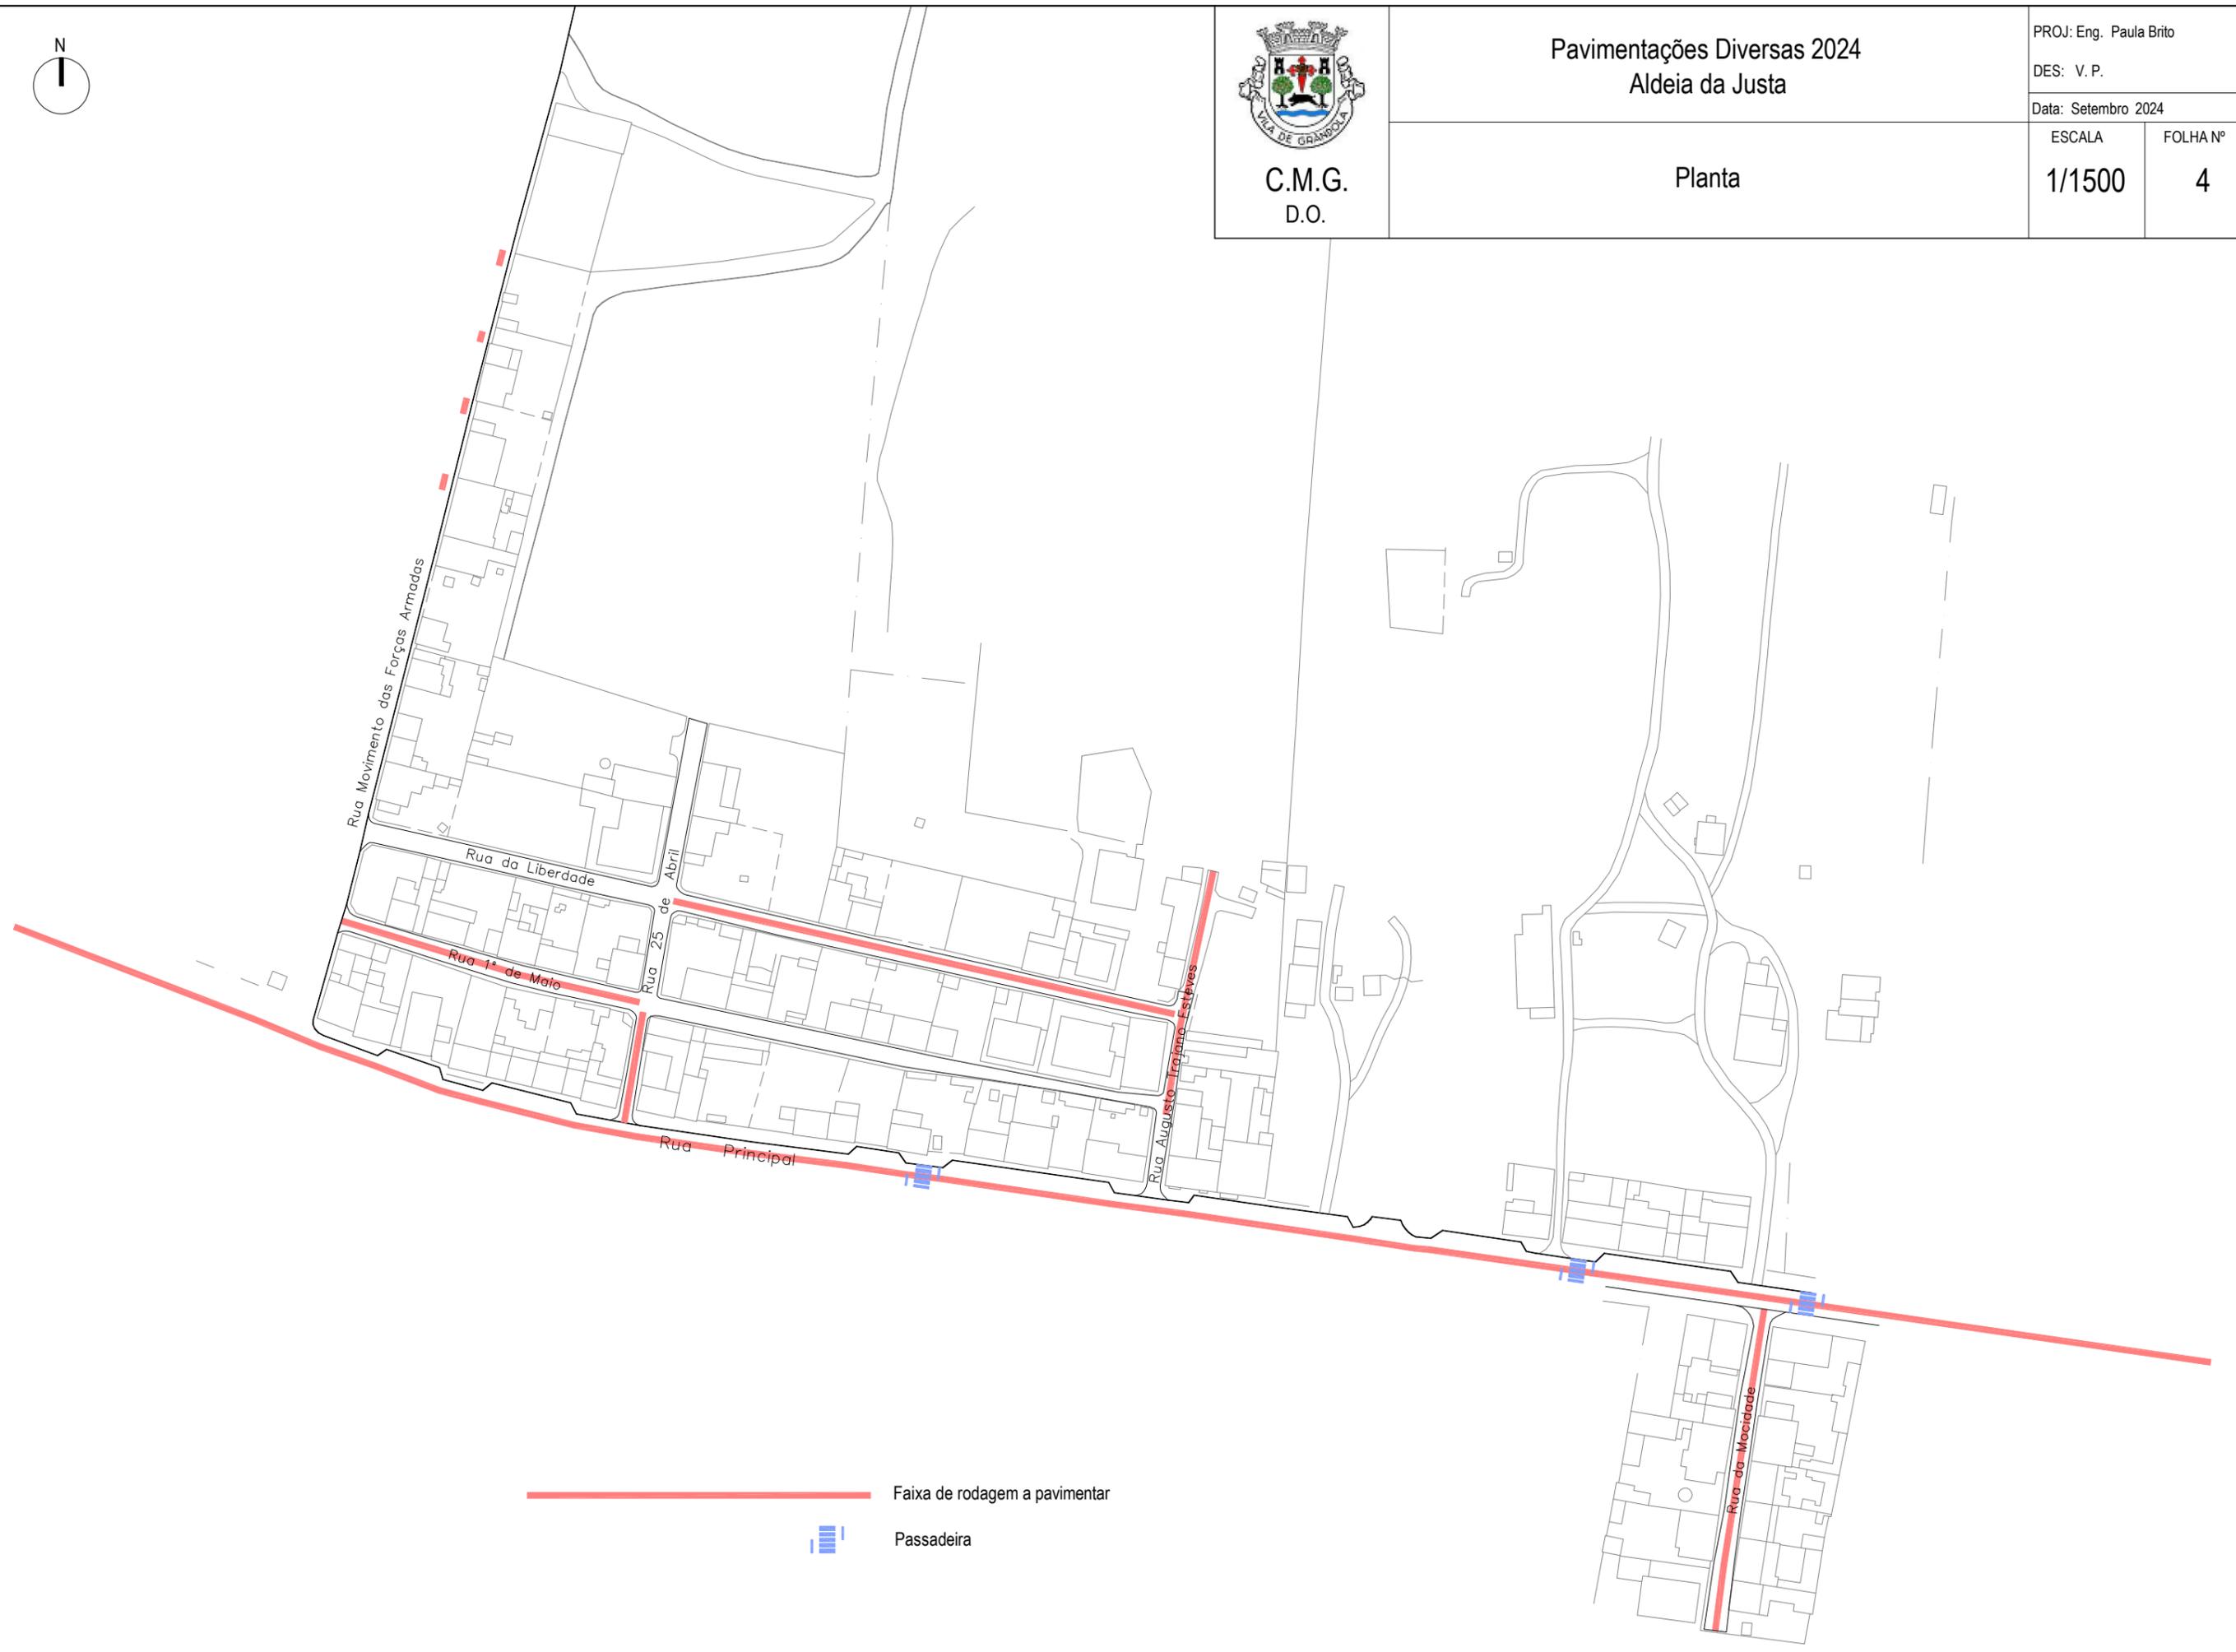

-  Faixa de rodagem a pavimentar
-  Passadeira



 Faixa de rodagem a pavimentar



C.M.G.  
D.O.

Pavimentações Diversas 2024  
Bº Novo dos Cadoços

Planta

PROJ: Eng. Paula Brito

DES: V. P.

Data: Setembro 2024

ESCALA

1/1500

FOLHA Nº

5



-  Faixa de rodagem a pavimentar
-  Faixa de rodagem a pavimentar com abertura de caixa (ver des. nº 7)
-  Zona de estacionamento a pavimentar
-  Lancil a colocar
-  Caleira em cubo de granito a colocar



C.M.G.  
D.O.

Pavimentações Diversas 2024  
Bº dos Cadoços

Planta




PROJ: Eng. Paula Brito

DES: V. P.


Data: Setembro 2024

ESCALA  
1/1500


FOLHA Nº  
6

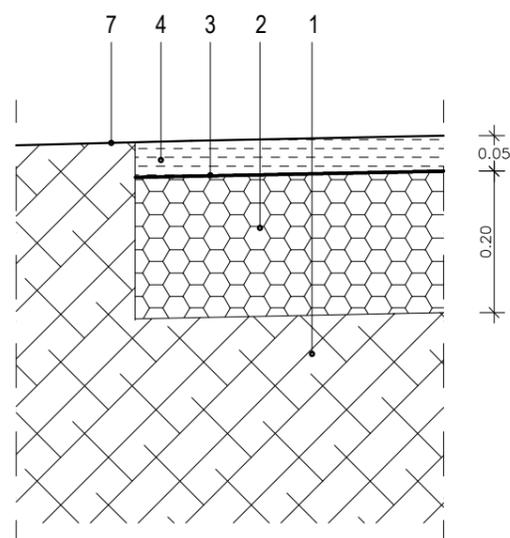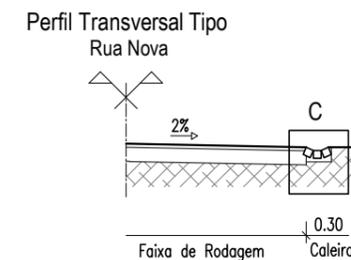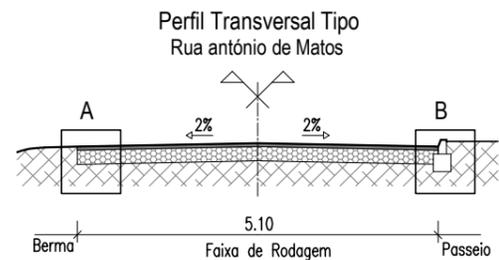

Pormenor A

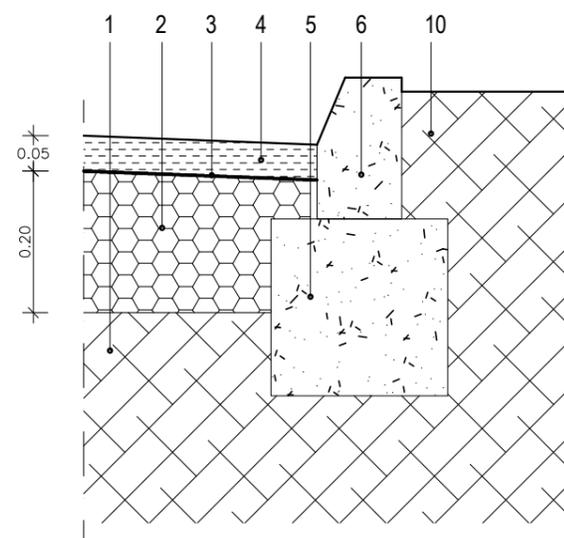

Pormenor B

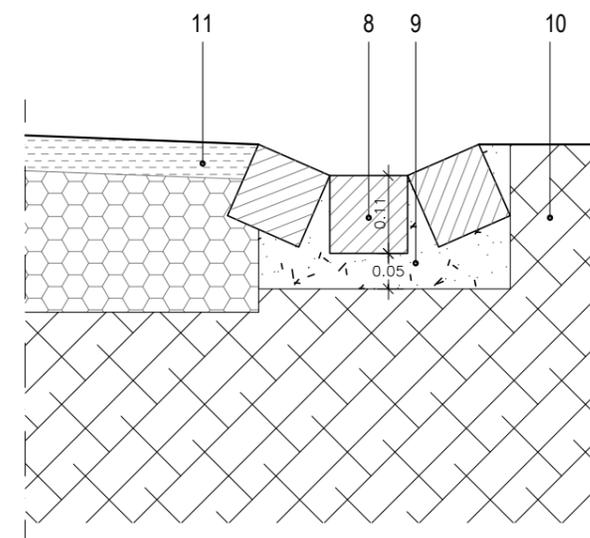

Pormenor C (Caleira)

LEGENDA

- 1 - Base existente
- 2 - Base em tout-venant de 1º, calcário britado com 20Cm de espessura
- 3 - Rega de impregnação betuminosa MC-70, a 2kg/m<sup>2</sup>
- 4 - Betão betuminoso com 5Cm de espessura
- 5 - Fundação em betão (25x25 Cm)
- 6 - Lancil em betão pré-fabricado L12 (12/15x20 Cm)
- 7 - Berma terreno natural compactado
- 8 - Cubo de granito (11x11 Cm)
- 9 - Base de assentamento em argamassa de cimento e areia com 5Cm de espessura
- 10 - Terreno natural
- 11 - Pavimento existente



Pavimentações Diversas 2024  
Bº dos Cadoços  
Rua António de Matos e Rua Nova

PROJ: Eng. Paula Brito

DES: V. P.

Data: Setembro 2024

Perfil Transversal Tipo  
Pormenor

ESCALA  
1/100  
1/10

FOLHA Nº  
7



-  Faixa de rodagem a repavimentar
-  Lancelil a colocar
-  Passadeira



C.M.G.  
D.O.

### Pavimentações Diversas 2024 Canal Caveira

Planta

PROJ: Eng. Paula Brito

DES: V. P.

Data: Setembro 2024

ESCALA

1/2000

FOLHA Nº

8